



仙居路部分围挡

井字架结构详细图

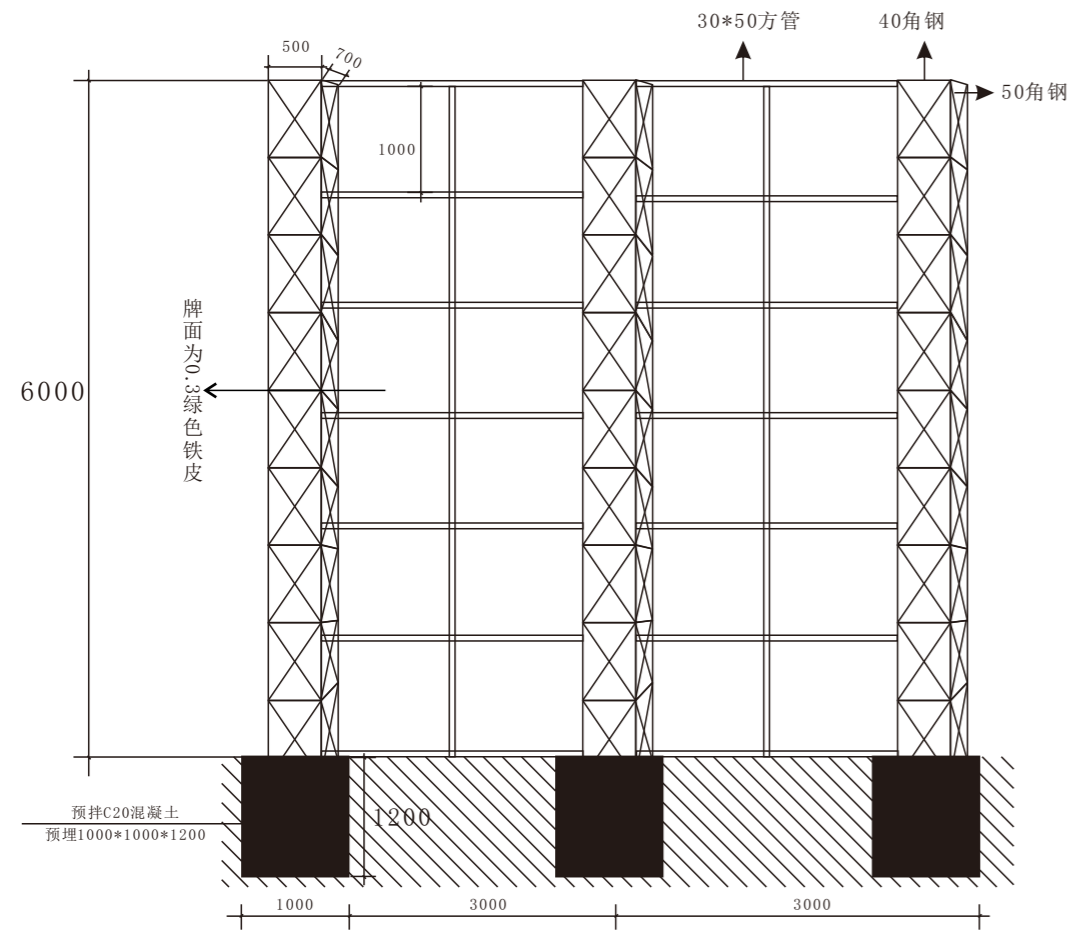

围挡正面图

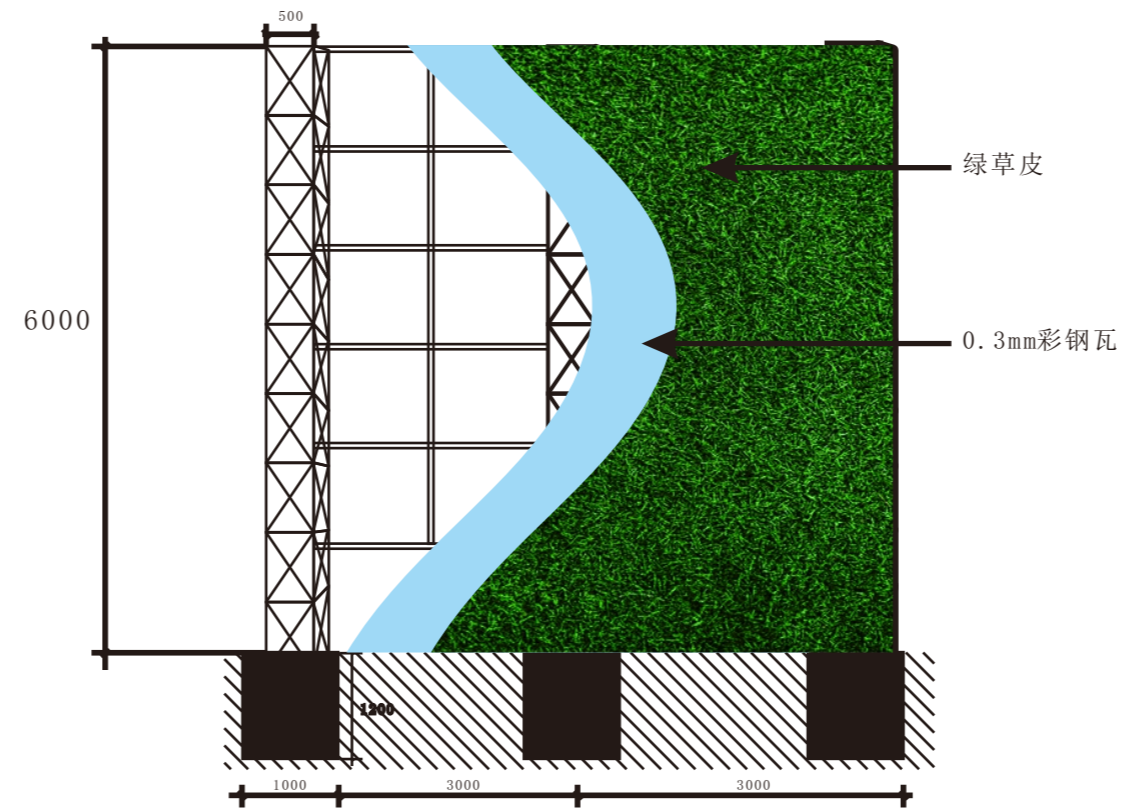

局部效果图




图纸说明

- 1、所有构件对接焊缝均为等强链接
- 2、途中所有尺寸可根据现场情况略作调整
- 3、由于图纸有限只能看到局部结构




中新大道部分围挡

井字架结构详细图

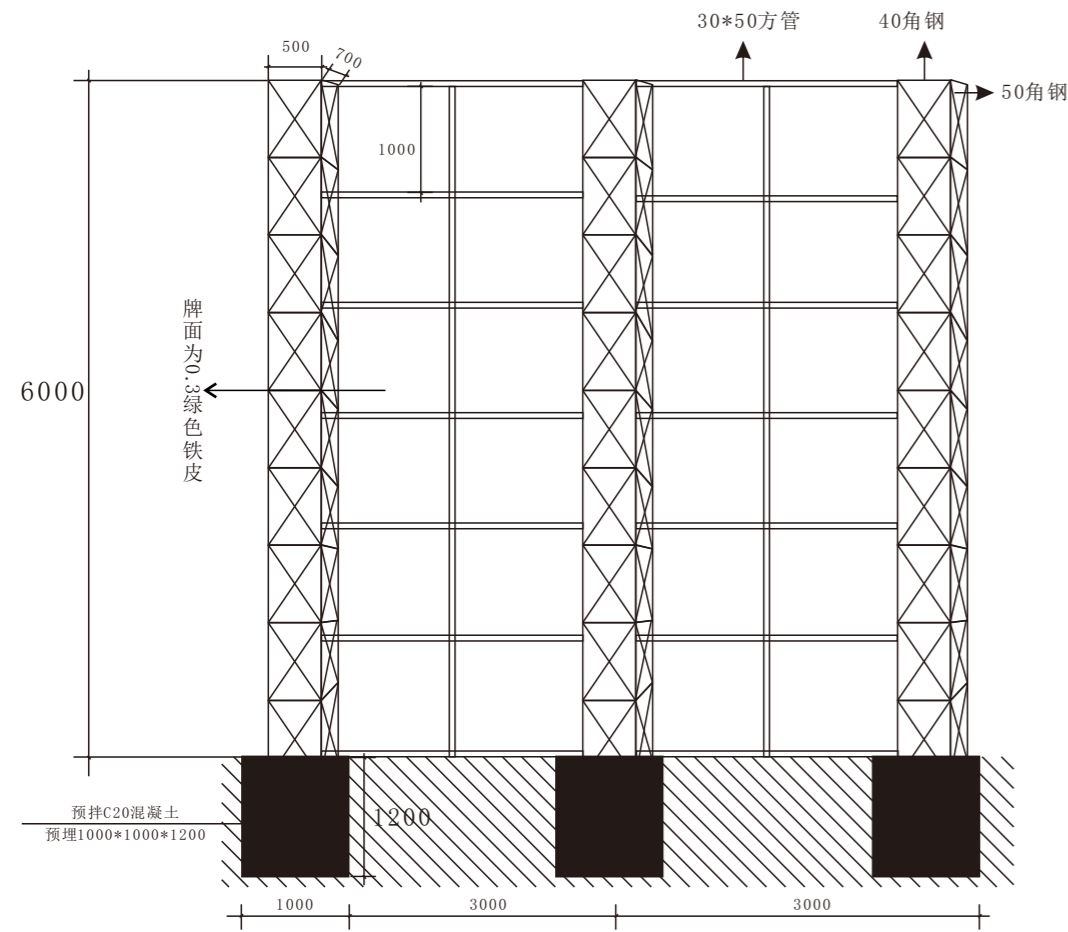

围挡正面图

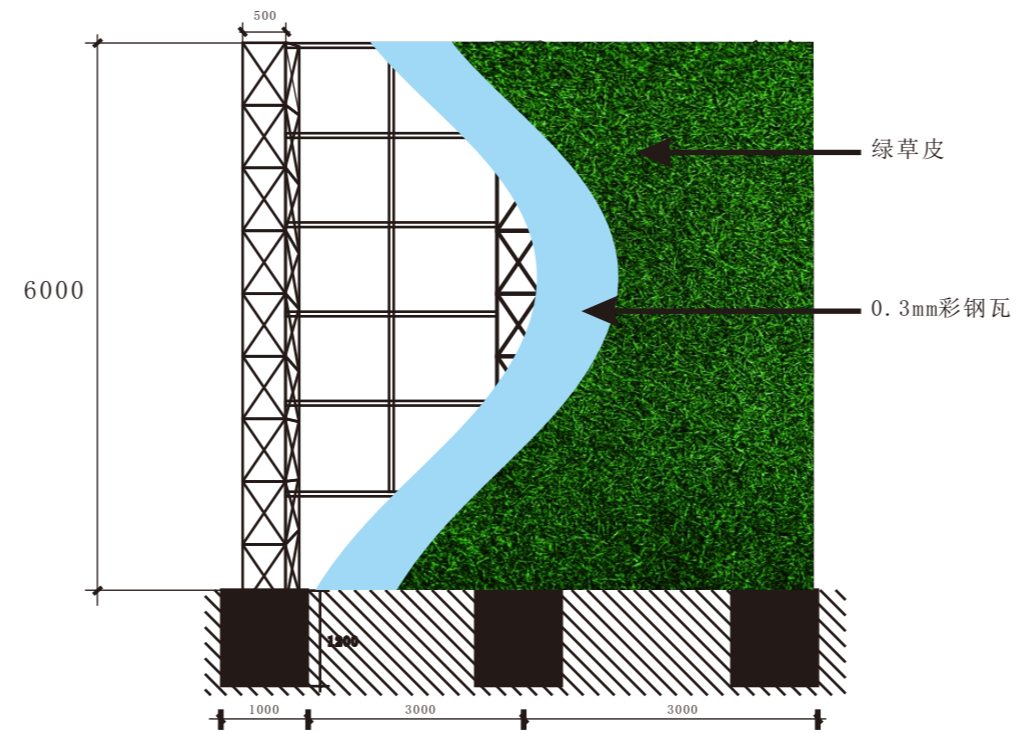

局部效果图



图纸说明


- 1、所有构件对接焊缝均为等强链接
- 2、途中所有尺寸可根据现场情况略作调整
- 3、由于图纸有限只能看到局部结构




中新大道路总长约320米, ±0以上围挡为6米

吴公路部分围挡

井字架结构详细图

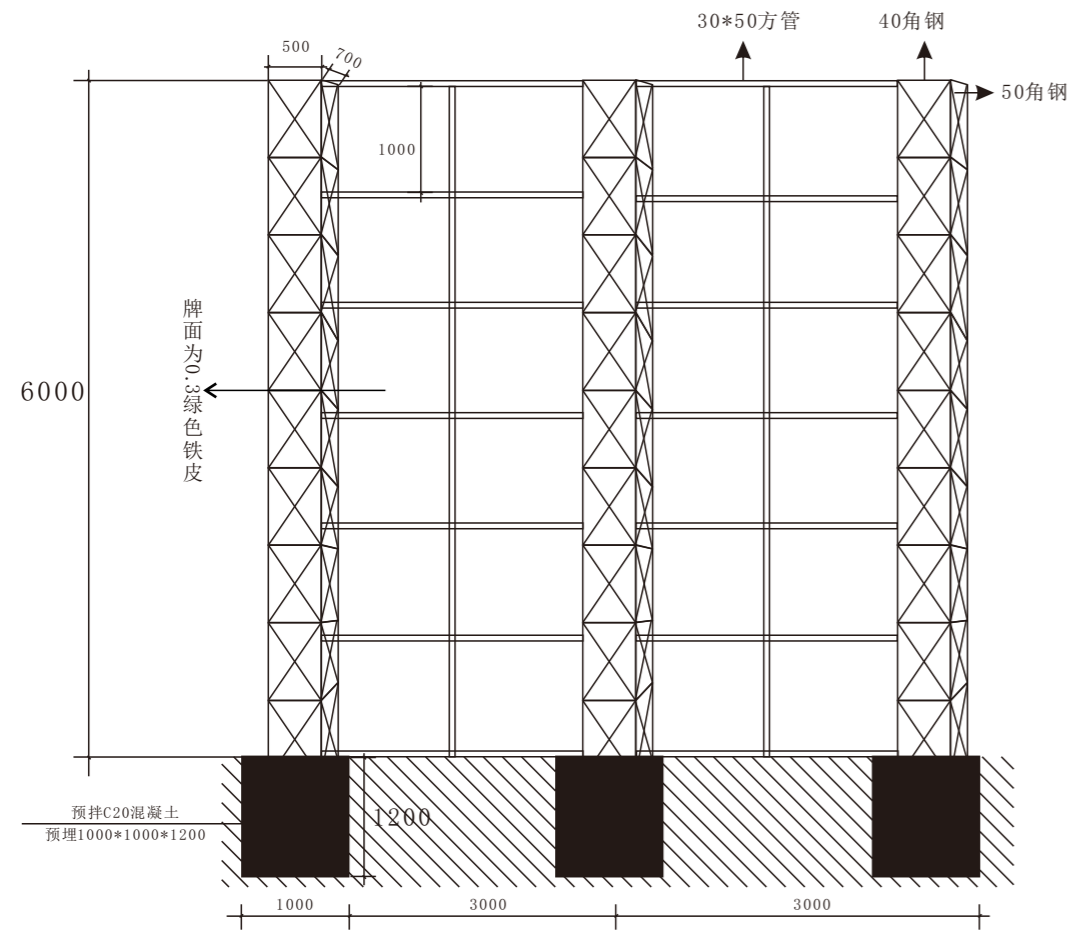

围挡正面图

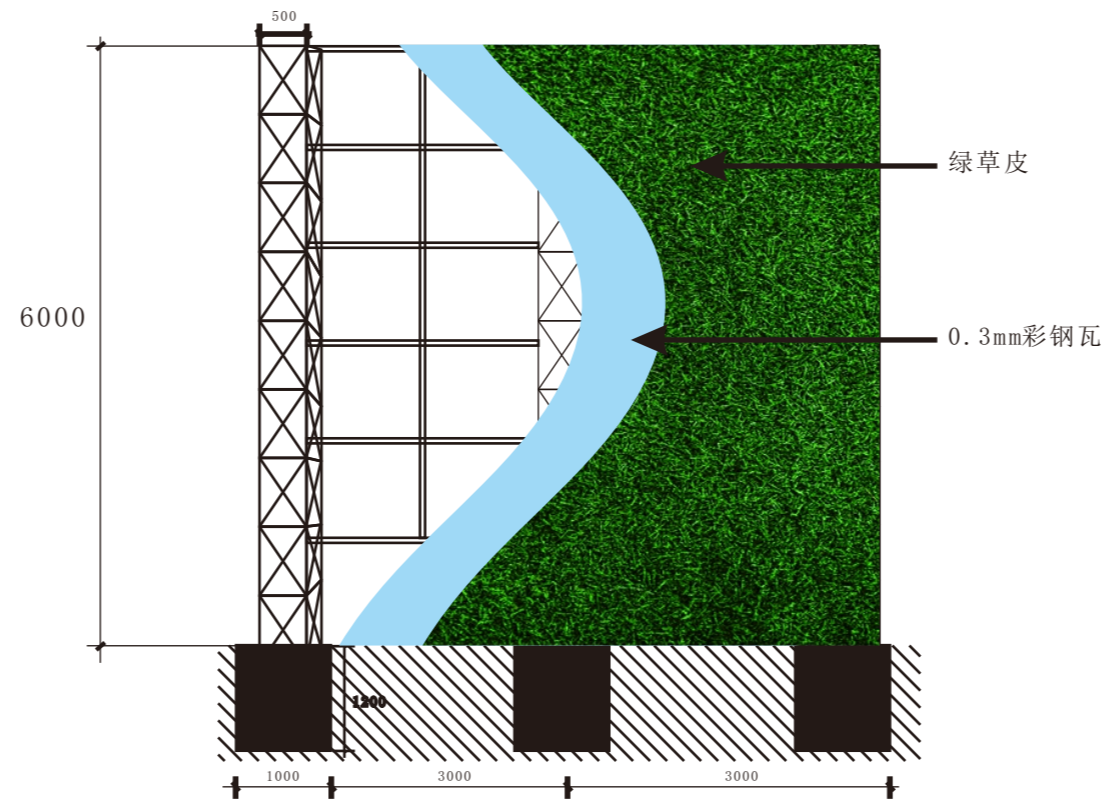

局部效果图



图纸说明


- 1、所有构件对接焊缝均为等强链接
- 2、途中所有尺寸可根据现场情况略作调整
- 3、由于图纸有限只能看到局部结构




吴公路总长约350米, ±0以上围挡为6米

苏州路河道部分围挡

井字架结构详细图

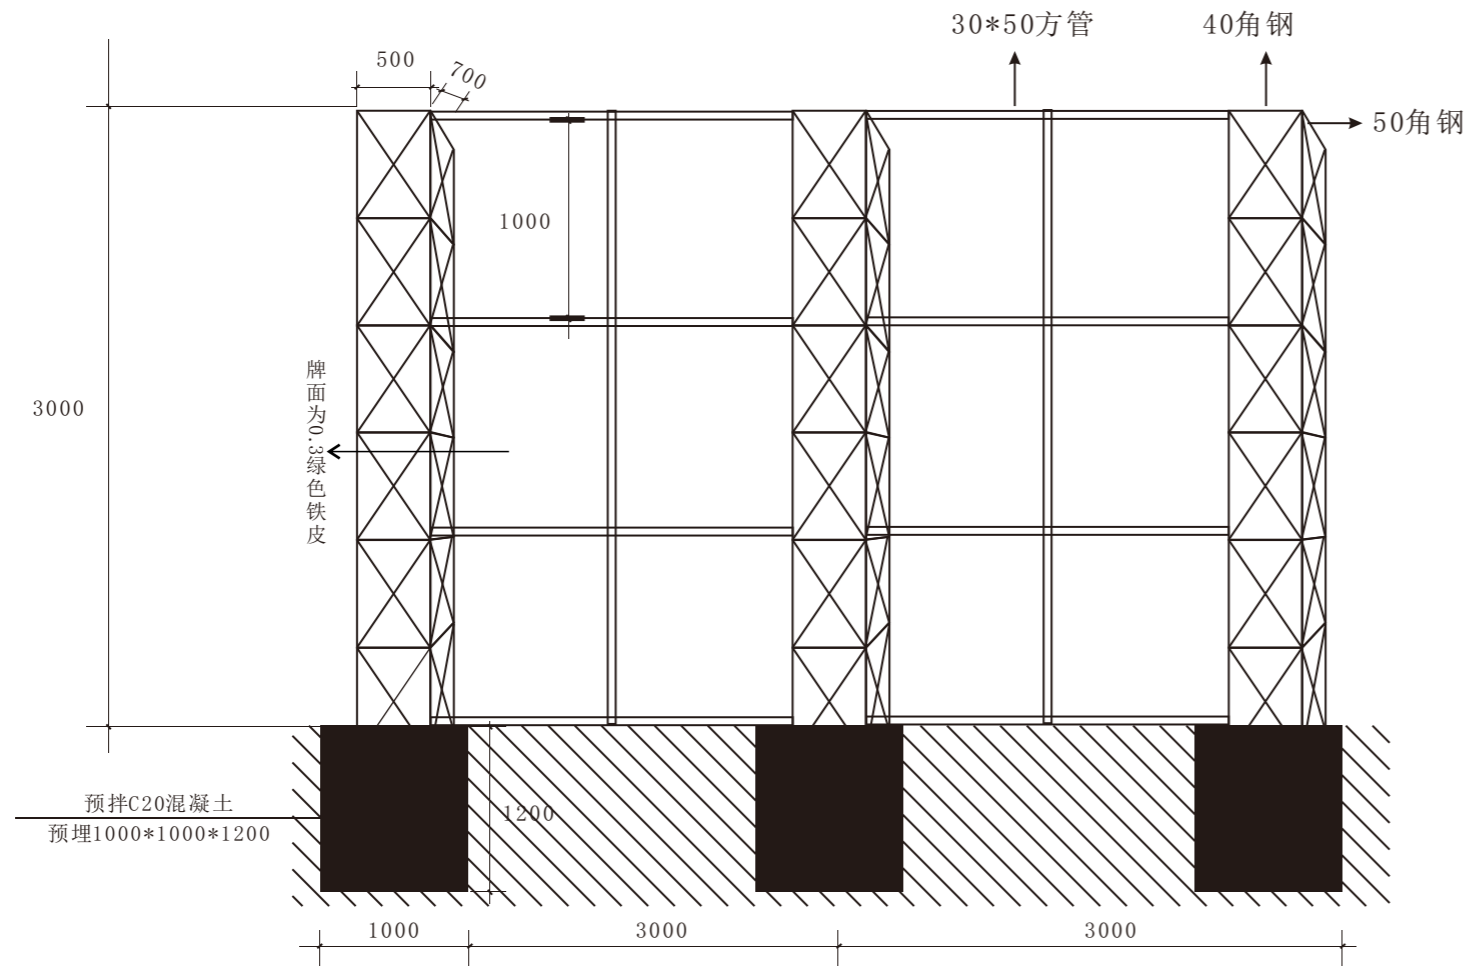

围挡正面图

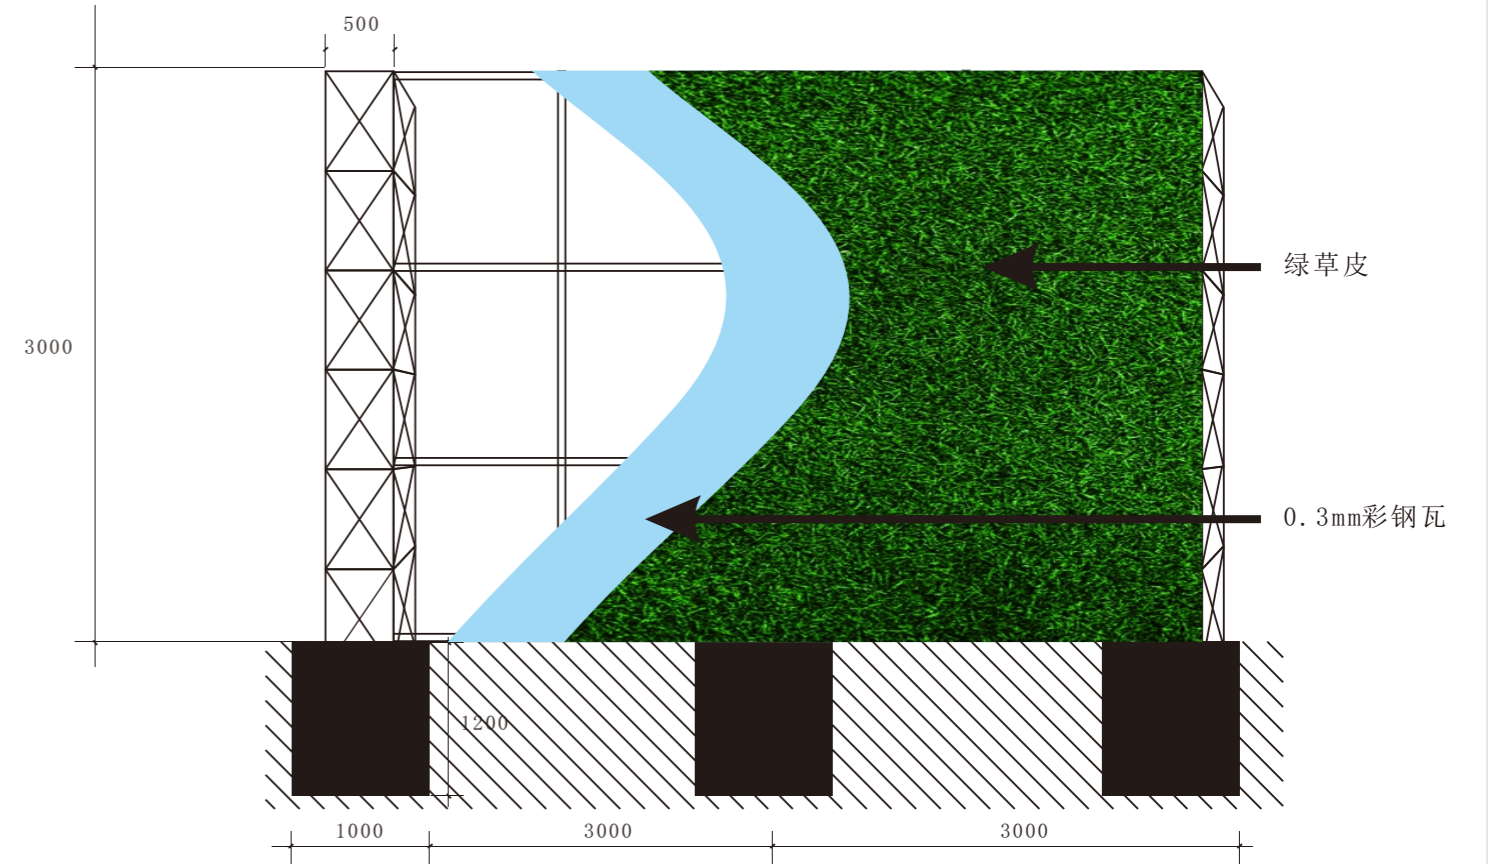

图纸说明

- 1、所有构件对接焊缝均为等强链接
- 2、途中所有尺寸可根据现场情况略作调整
- 3、由于图纸有限只能看到局部结构



苏州河道总长约600米, ±0以上围挡为3米